

Филиал Федерального государственного бюджетного учреждения «Федеральная кадастровая палата Федеральной службы государственной регистрации, кадастра и картографии» по Архангельской области и Ненецкому автономному округу

(полное наименование органа кадастрового учета)

КАДАСТРОВЫЙ ПАСПОРТ ЗЕМЕЛЬНОГО УЧАСТКА

"31" июля 2013 г. № 2900/201/13-91035

КП.1

| | | | | | |
|---|--|---|---|----------------|-----------------|
| 1 | Кадастровый номер: 29:28:104152:5 | 2 | Лист № 1 | 3 | Всего листов: 3 |
| 4 | Номер кадастрового квартала: 29:28:104152 | | | | |
| Общие сведения | | | | | |
| 5 | Предельные номера: — | 6 | Дата внесения номера в государственный кадастр недвижимости: 21.04.1999 | | |
| 7 | — | | | | |
| 8 | Местоположение: Местоположение установлено относительно ориентира, расположенного за пределами участка. Ориентир здание. Участок находится примерно в 100 м от ориентира по направлению на север. Почтовый адрес ориентира: обл. Архангельская, г. Северодвинск, пр-кт Морской, дом 83 | | | | |
| 9 | Категория земель: Земли населенных пунктов | | | | |
| 10 | Разрешенное использование: Для завершения строительства жилого дома (зона М) | | | | |
| 11 | Площадь: 8260+/-31 кв. м | | | | |
| 12 | Кадастровая стоимость (руб.): 28203357 | | | | |
| Сведения о правах: | | | | | |
| Праваобладатель | | Вид права | | Особые отметки | |
| Открытое акционерное общество "Производственное объединение "Северное машиностроительное предприятие" | | Собственность | | — | |
| 14 | Особые отметки: Кадастровый номер 29:28:104152:5, равнозначен кадастровому номеру 29:28:104152:0005. | | | | |
| 15 | Сведения о природных объектах: — | | | | |
| Дополнительные сведения для регистрации прав на образованные земельные участки | | | | | |
| 16.1 | | Номера образованных участков: — | | | |
| 16.2 | | Номер участка, преобразованного в результате выдела: — | | | |
| 16.3 | | Номера участков, подлежащих снятию с кадастрового учета: — | | | |
| 16.4 | | Характер сведений государственного кадастра недвижимости (статус записи о земельном участке): — | | | |

Ведущий инженер

(наименование должности)

М.П.

(подпись)

А. А. Куликов


(инициалы, фамилия)

КАДАСТРОВЫЙ ПАСПОРТ ЗЕМЕЛЬНОГО УЧАСТКА

"31" июля 2013 г. № 2900/201/13-91035

КП.2

| | | | | | |
|---|-----------------------------------|---|----------|---|-----------------|
| 1 | Кадастровый номер: 29:28:104152:5 | 2 | Лист № 2 | 3 | Всего листов: 3 |
| План (чертеж, схема) земельного участка | | | | | |

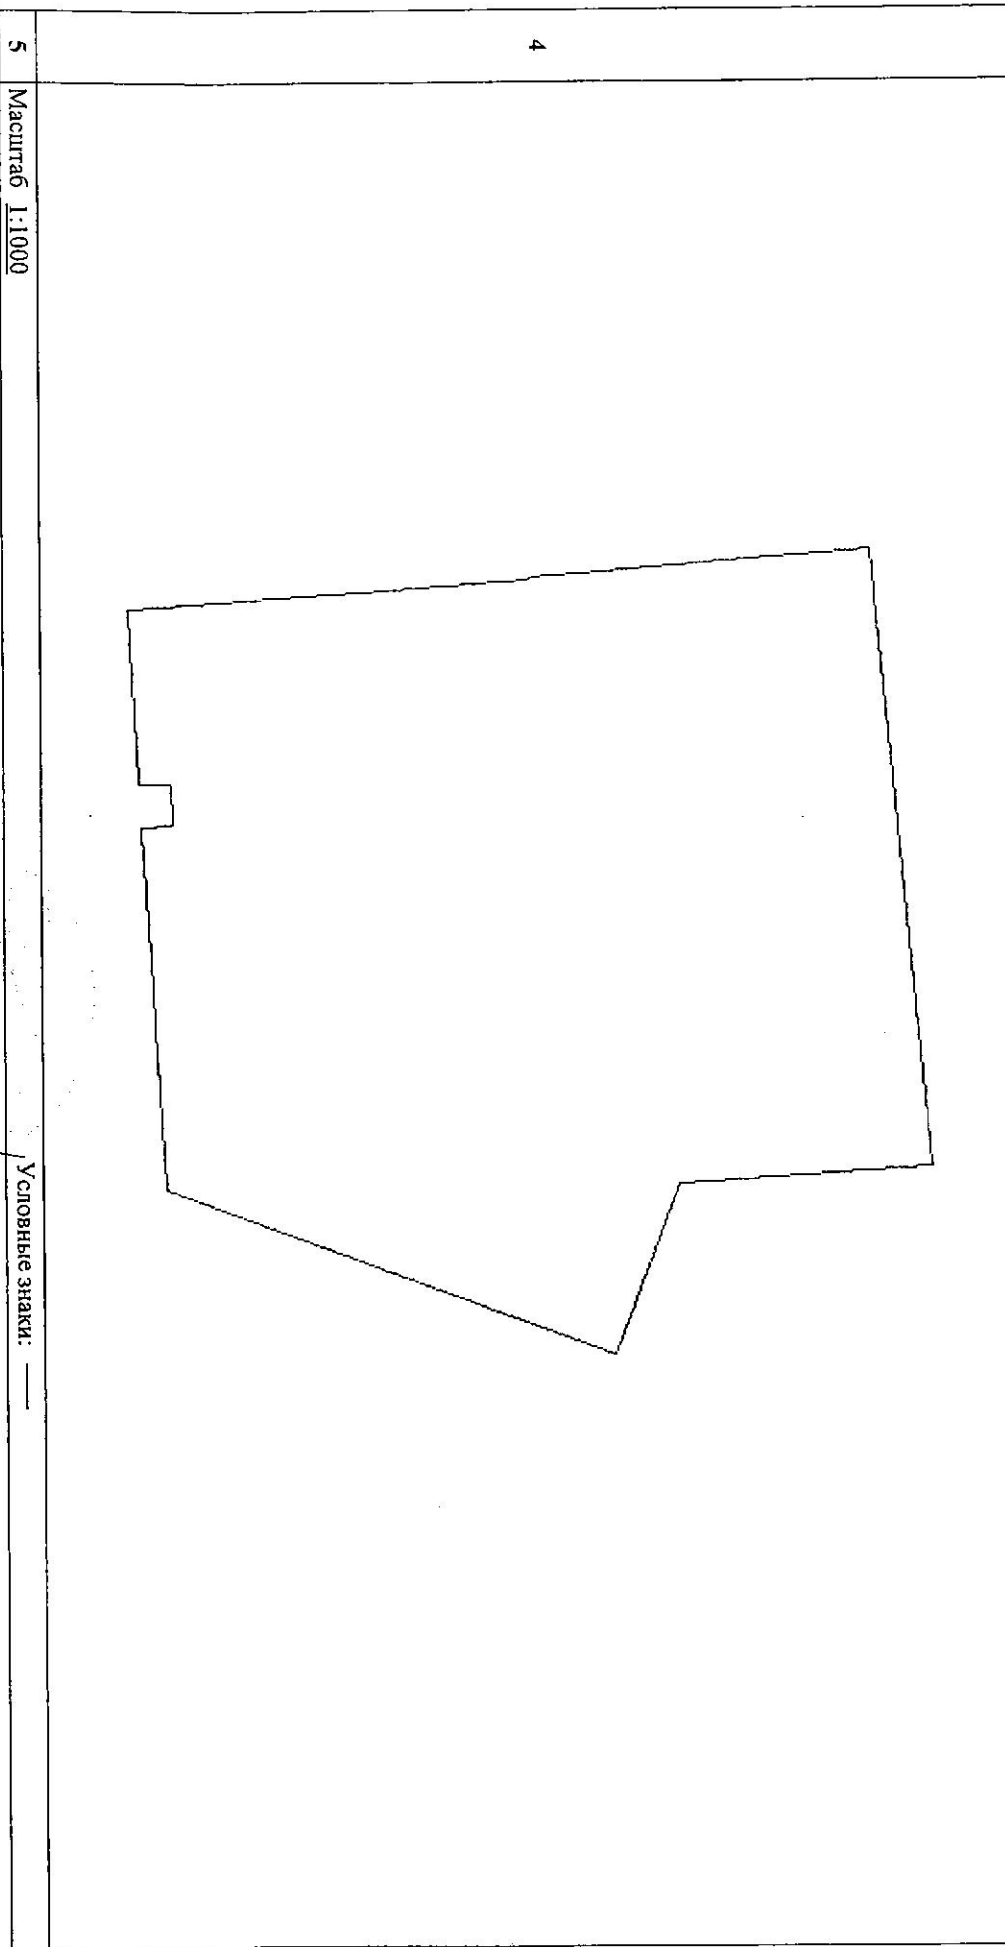

5 Масштаб 1:1000

Условные знаки: —

Ведущий инженер
(наименование должности)

М.П. (подпись)


А. А. Куликов
(инициалы, фамилия)

КАДАСТРОВЫЙ ПАСПОРТ ЗЕМЕЛЬНОГО УЧАСТКА
 "31" июля 2013 г. № 2900/201/13-91035

КП.3

| | | | | | | |
|--|-----------|-----------------------------------|--------------|----------------------|--|-----------------|
| 1 | | Кадастровый номер: 29:28:104152:5 | 2 | Лист № 3 | 3 | Всего листов: 3 |
| Сведения о частях земельного участка и обременениях | | | | | | |
| 4 | Номер п/п | Учетный номер части | Площадь (м²) | Характеристика части | Лица, в пользу которых установлены обременения | |
| | 1 | 2 | 3 | 4 | 5 | |
| | 1 | — | весь | Аренда земли | ФГУП "ПО "Севмаш" | |

Ведущий инженер
 (наименование должности)

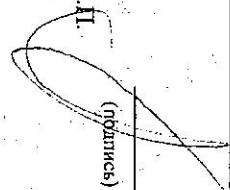
 М.П. (подпись)

А. А. Куликов
 (инициалы, фамилия)