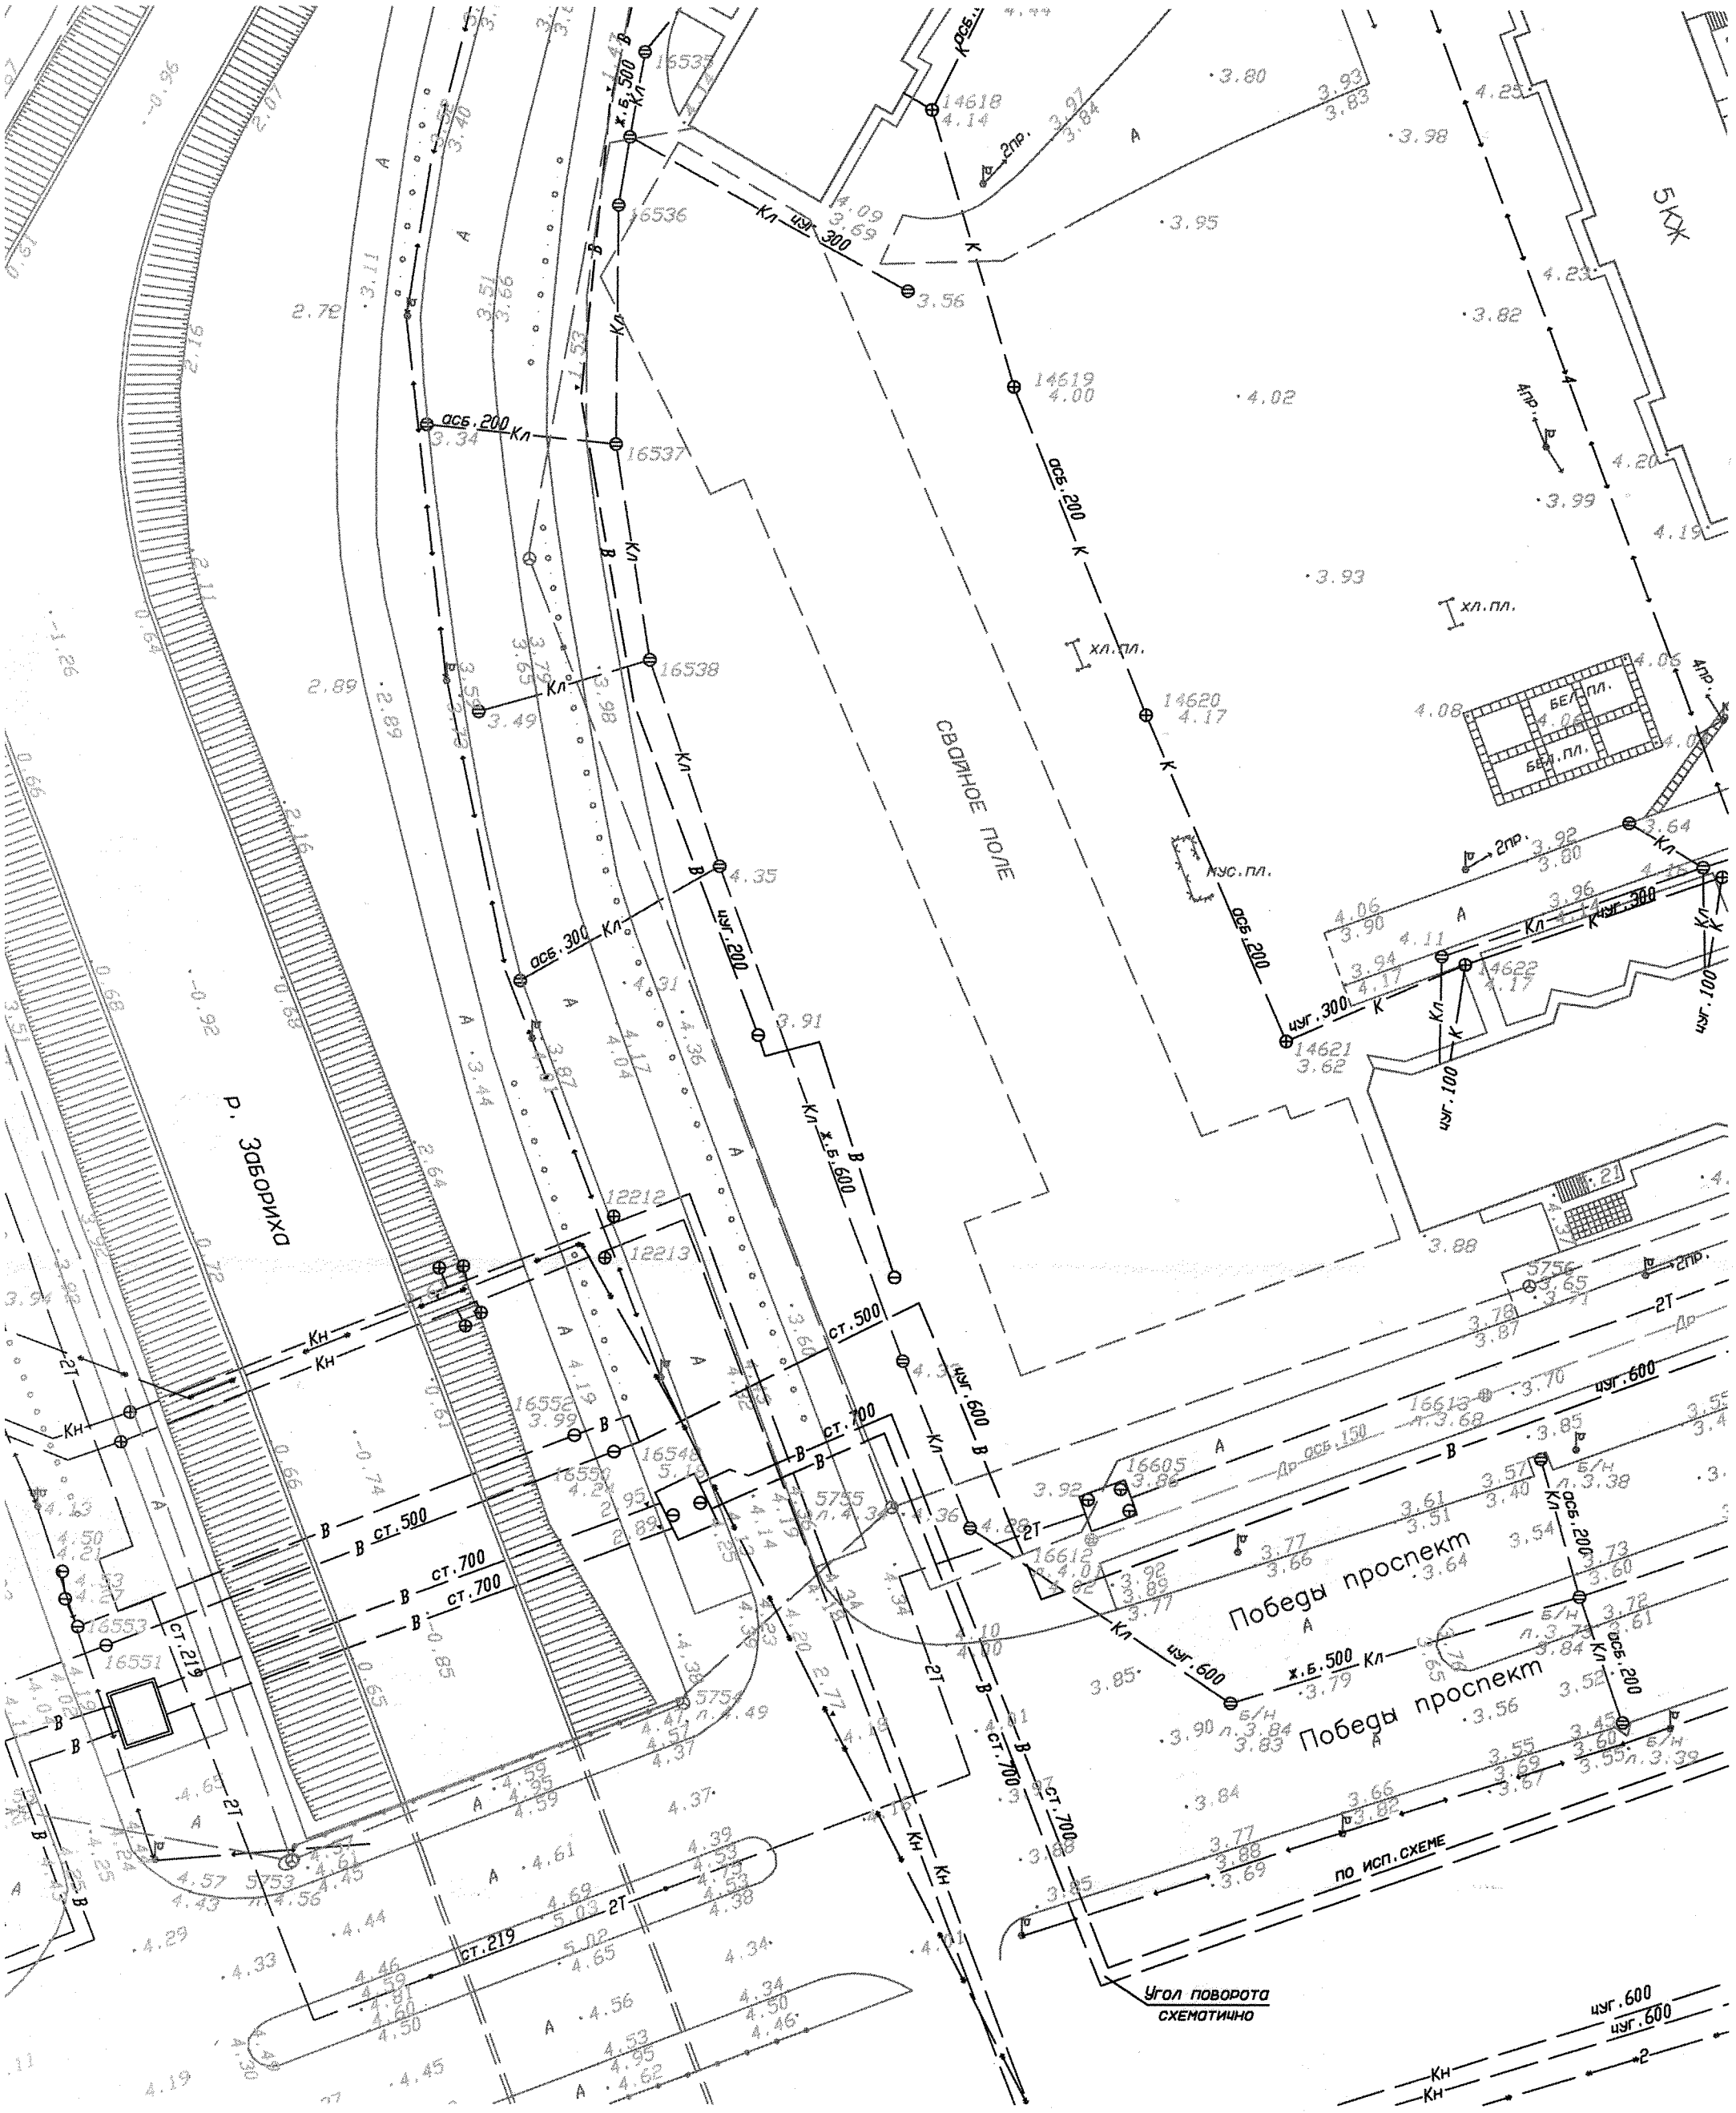

						ВТП - 048-2/2013		
						ОАО "ПО "Севмаш"		
ИЗМ.	КОЛ.УЧ.	ЛИСТ	N ДОК.	ПОДПИСЬ	ДАТА			
Нач.отдела		А.С. Шиканов			14.02	многокв. дом строительный шифр 1а/И-1 квартал 154	МАСШТАБ 1:500	ЛИСТ 1 / ЛИСТОВ 1
Проверил		В.Н. Окатов			14.02	Выкопировка с топоплана	Администрация Северодвинска Отдел геодезии и геоинформационных систем 2013 г.	
Исполнила		Н.А. Романова			14.02			